

COMUNE DI ELMAS
Provincia di Cagliari

Approvazioni:

Progetto: L.R. 23/85 ART.32 COMMA 1
PIANO DI RISANAMENTO URBANISTICO
IS FORREDDUS

Oggetto:
Profilo Via Is Forreddus
Profilo Via Brotzu

Data: Maggio 2015


Scala: 1:200

Progettisti:
Ing. Giovanni Mura


Committente:
Consorzio "IS FORREDDUS"
Presidente Luigi Martis

Collaboratore: Ing. Giada Molinari

TAVOLA
21

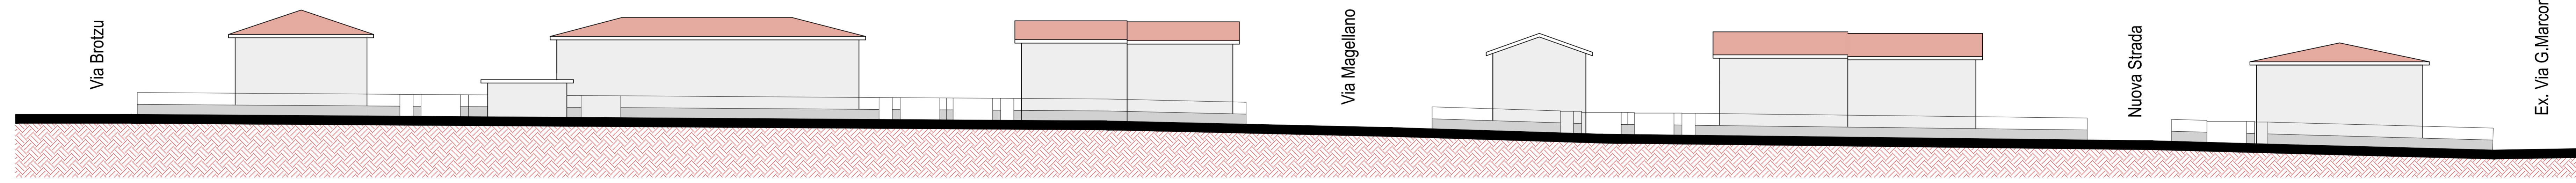

PROFILO VIA IS FORREDDUS PROSPETTO SUD-EST

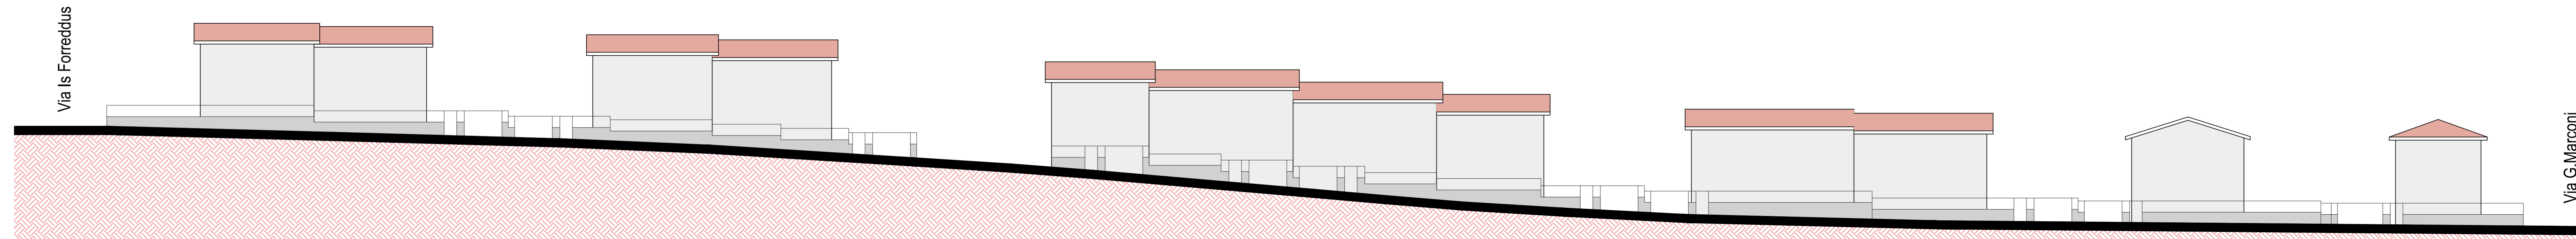

PROFILO VIA BROTZU PROSPETTO SUD-OVEST