
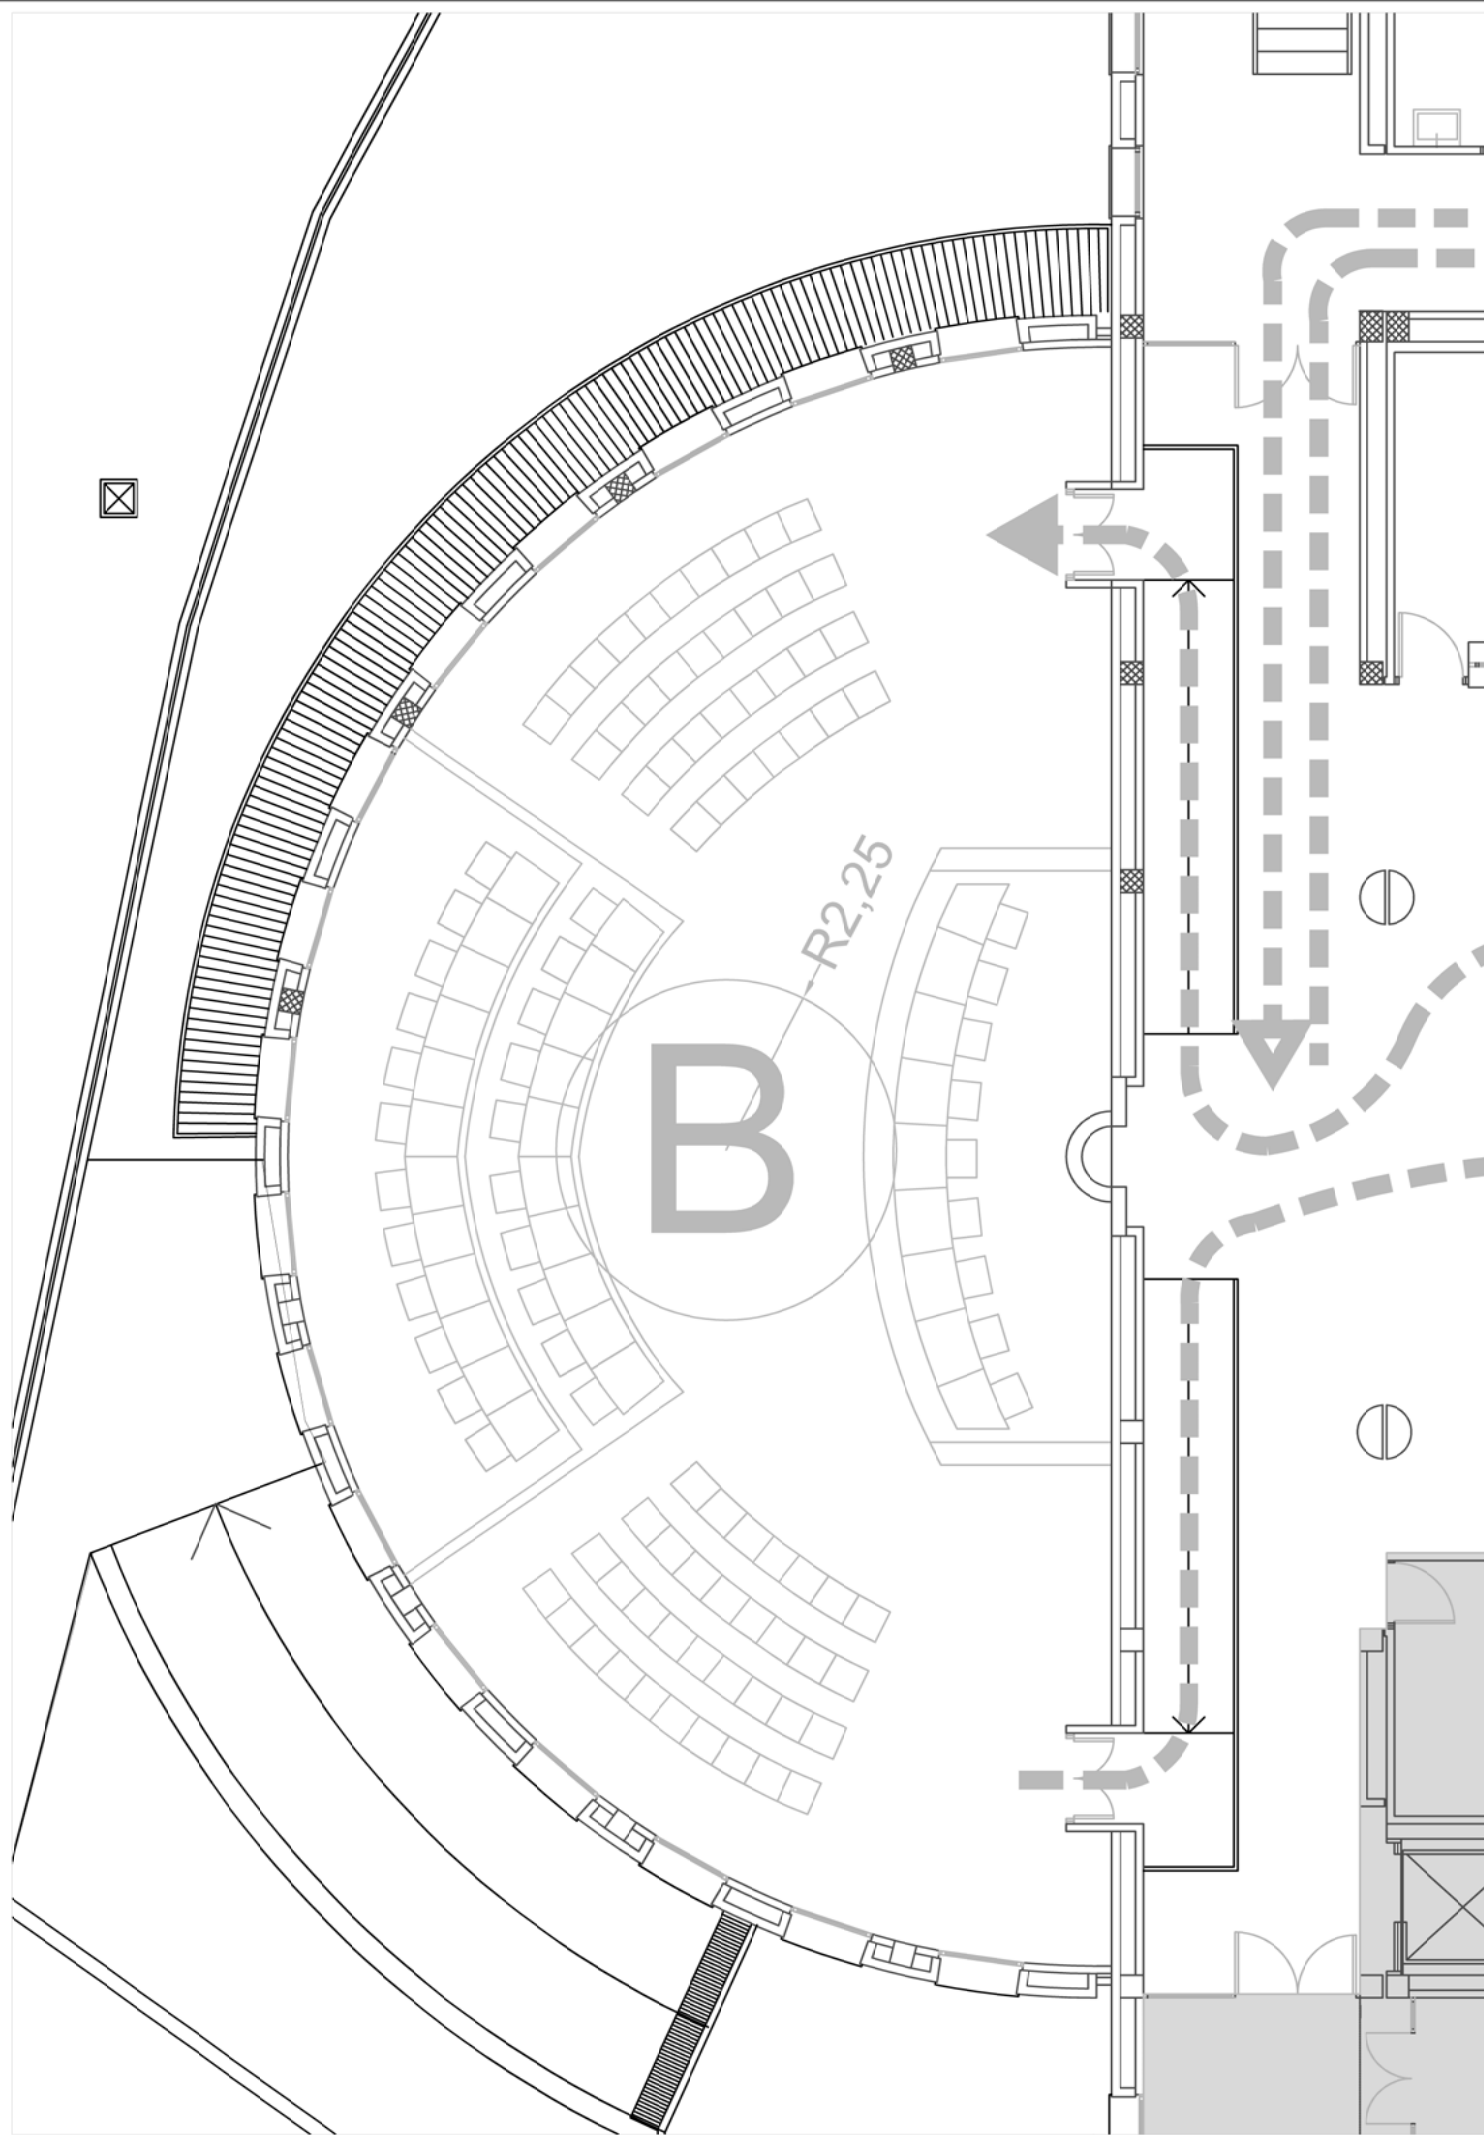


# COMUNE DI ELMAS

Città Metropolitana di Cagliari

PIANO OPERATIVO PER LO  
SVOLGIMENTO DEL  
CONCORSO ██████████  
██████████  
██████████

ALLEGATO GRAFICO

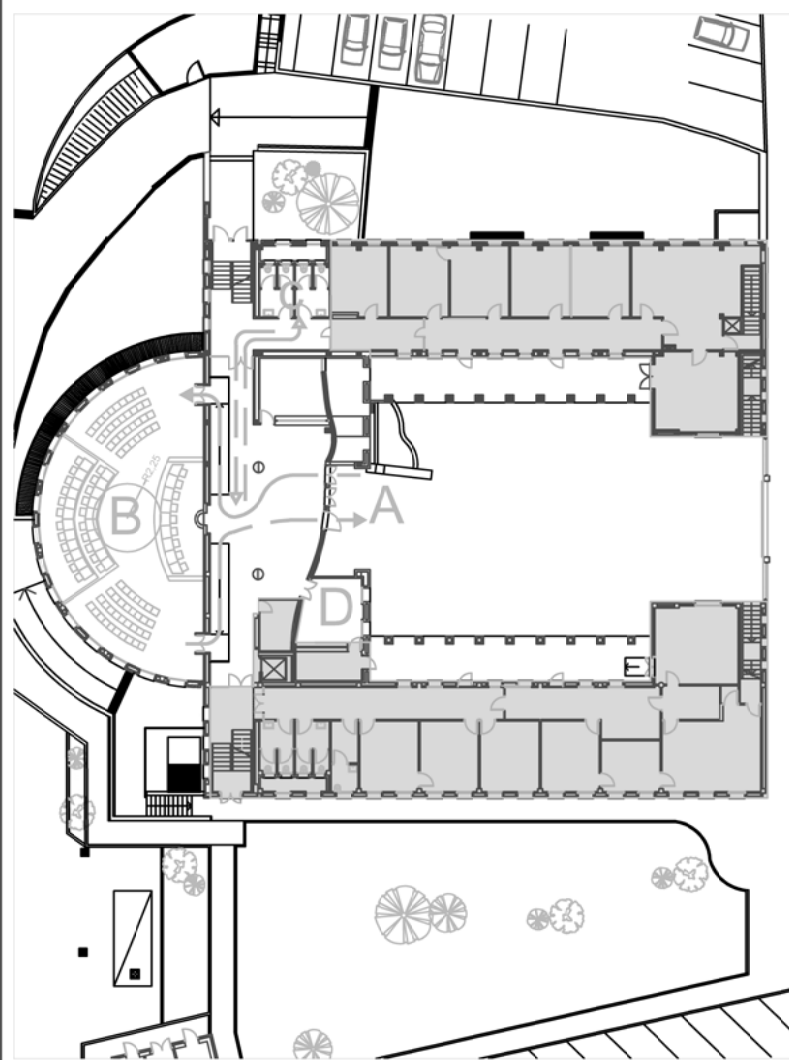

## LEGENDA

A - ingresso

B - postazione del candidato

C - servizi igienici

D - ambiente autonomo e  
isolato

E - posteggi per disabili

F - fermata trasporto pubblico

— — — PERCORSI

■ AREA ESCLUSA  
DALLA PROVA