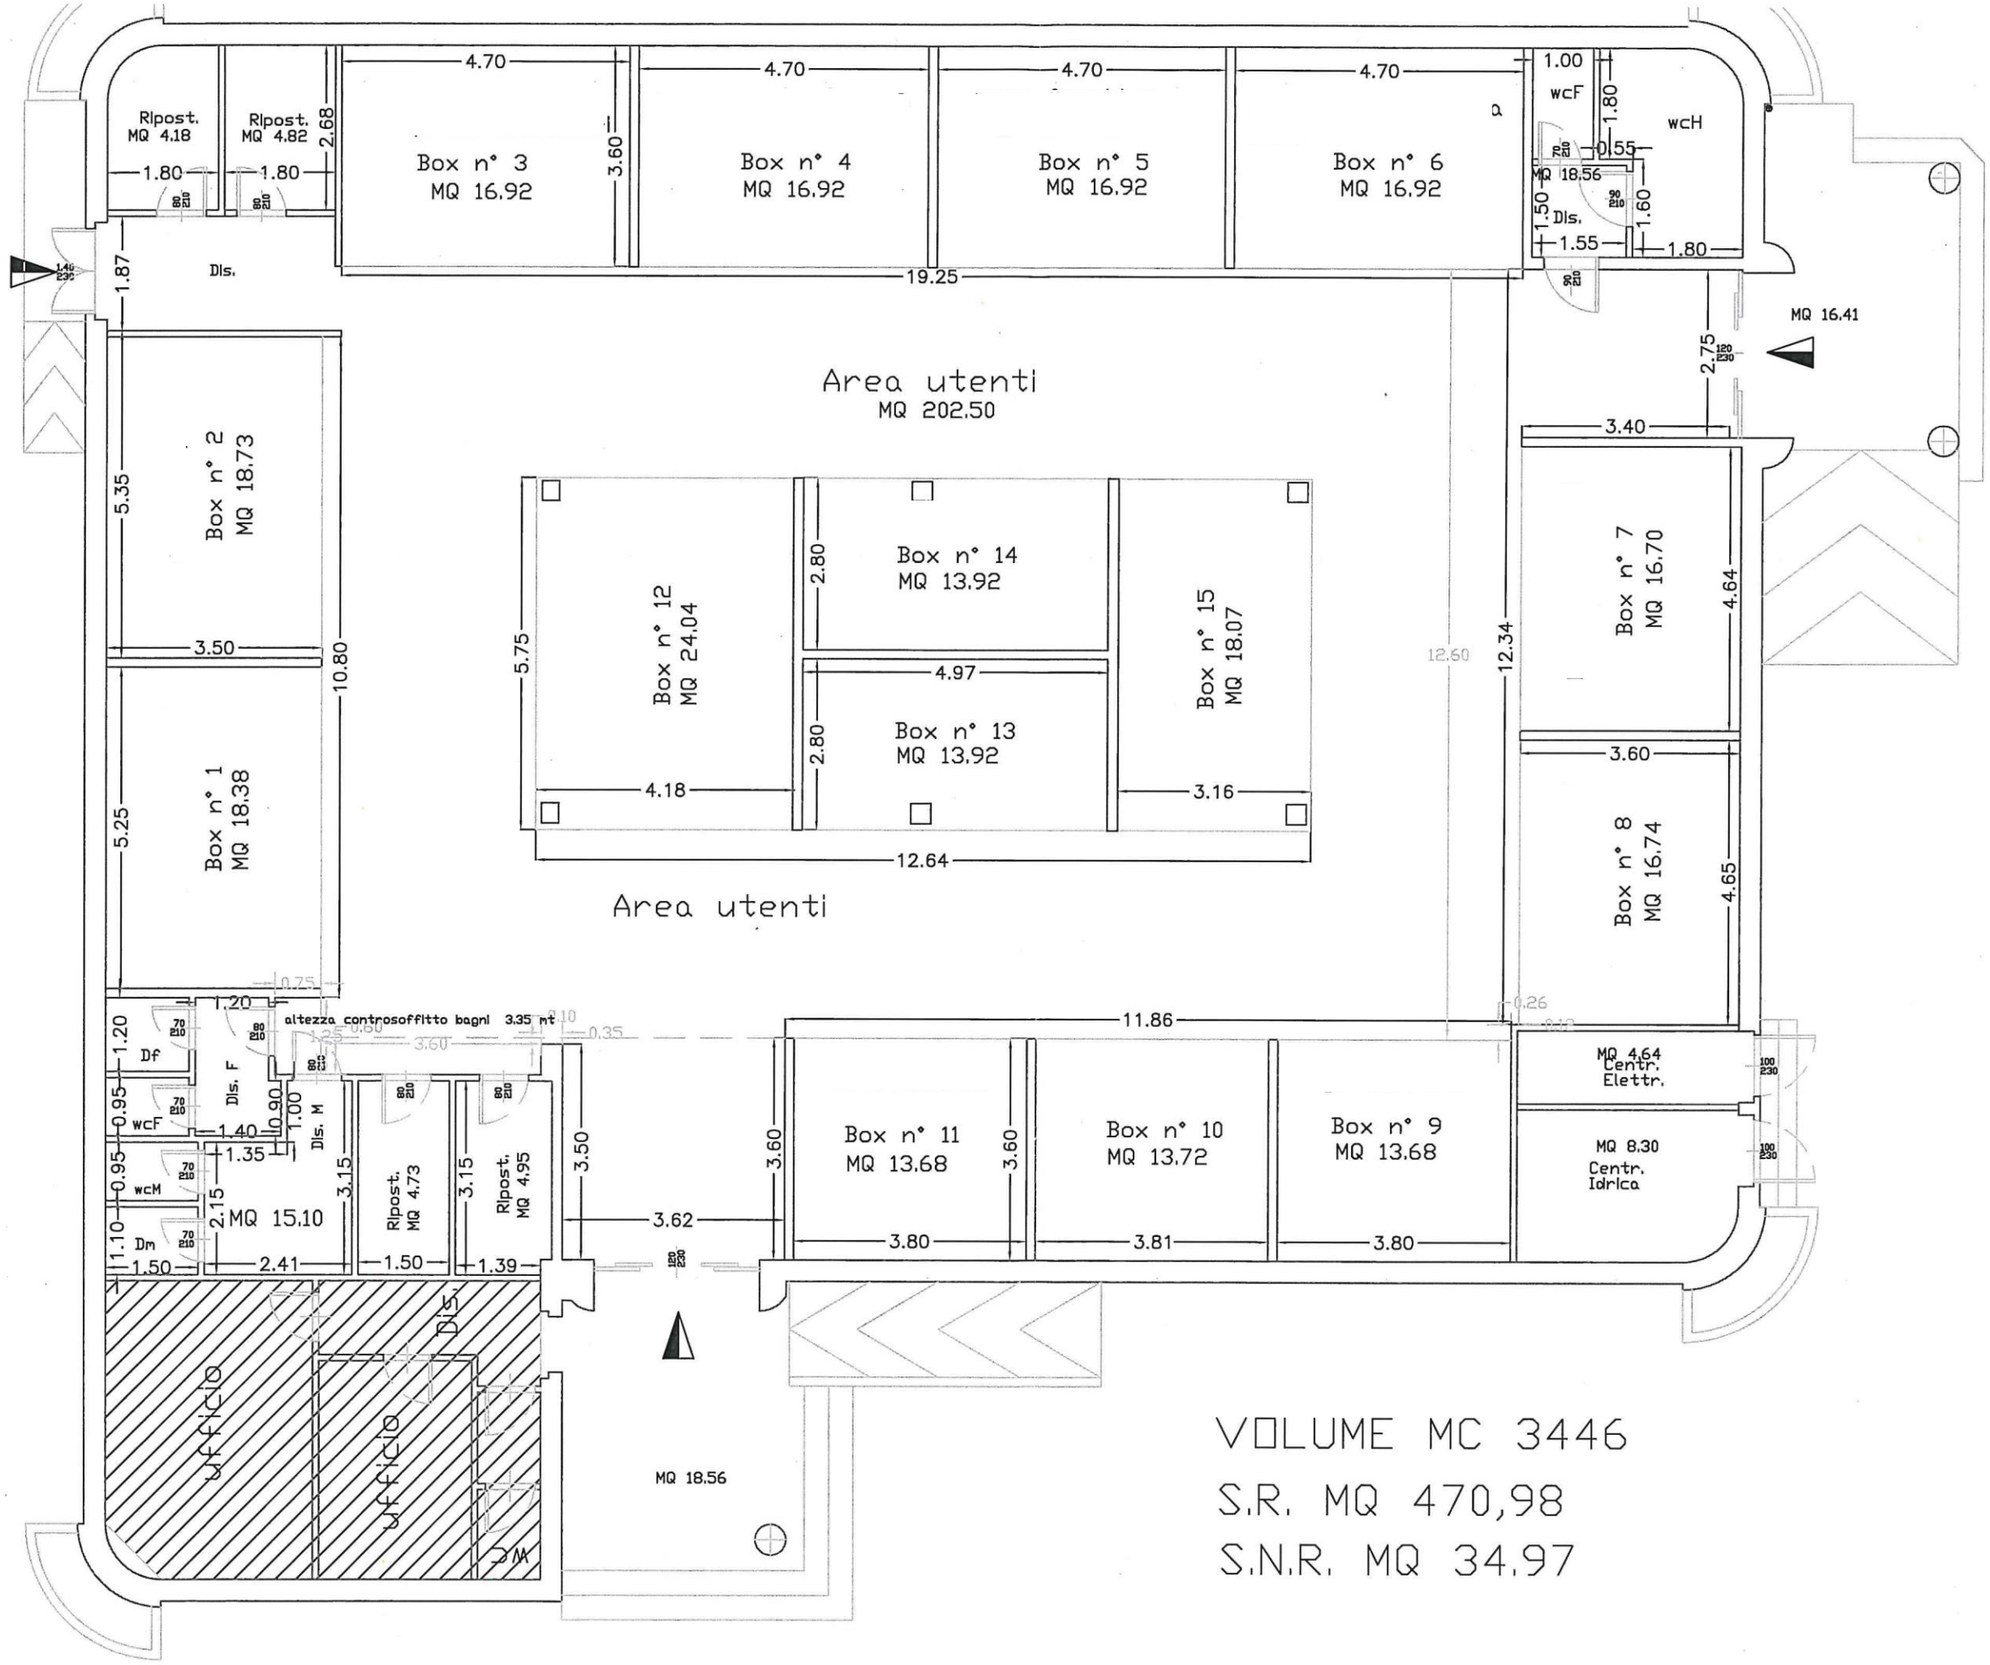
Ripost. MQ 4.18
Ripost. MQ 4.82
Box n° 3 MQ 16.92
Box n° 4 MQ 16.92
Box n° 5 MQ 16.92
Box n° 6 MQ 16.92
wcF
wcH
MQ 18.56
Dis.
MQ 16.41
Area utenti MQ 202.50
Box n° 2 MQ 18.73
Box n° 1 MQ 18.38
Box n° 12 MQ 24.04
Box n° 14 MQ 13.92
Box n° 13 MQ 13.92
Box n° 15 MQ 18.07
Box n° 7 MQ 16.70
Box n° 8 MQ 16.74
Area utenti
altezza controsoffitto bagni 3.35 mt
Df
Dis. F
Dis. M
wcF
wcM
Dm
MQ 15.10
Ripost. MQ 4.73
Ripost. MQ 4.95
Box n° 11 MQ 13.68
Box n° 10 MQ 13.72
Box n° 9 MQ 13.68
MQ 4.64 Centr. Elettr.
MQ 8.30 Centr. Idrica
Ufficio
Ufficio
Dis.
MQ 18.56
VOLUME MC 3446
S.R. MQ 470,98
S.N.R. MQ 34.97