PIANO TERRA - arredo e disposizione poltrone

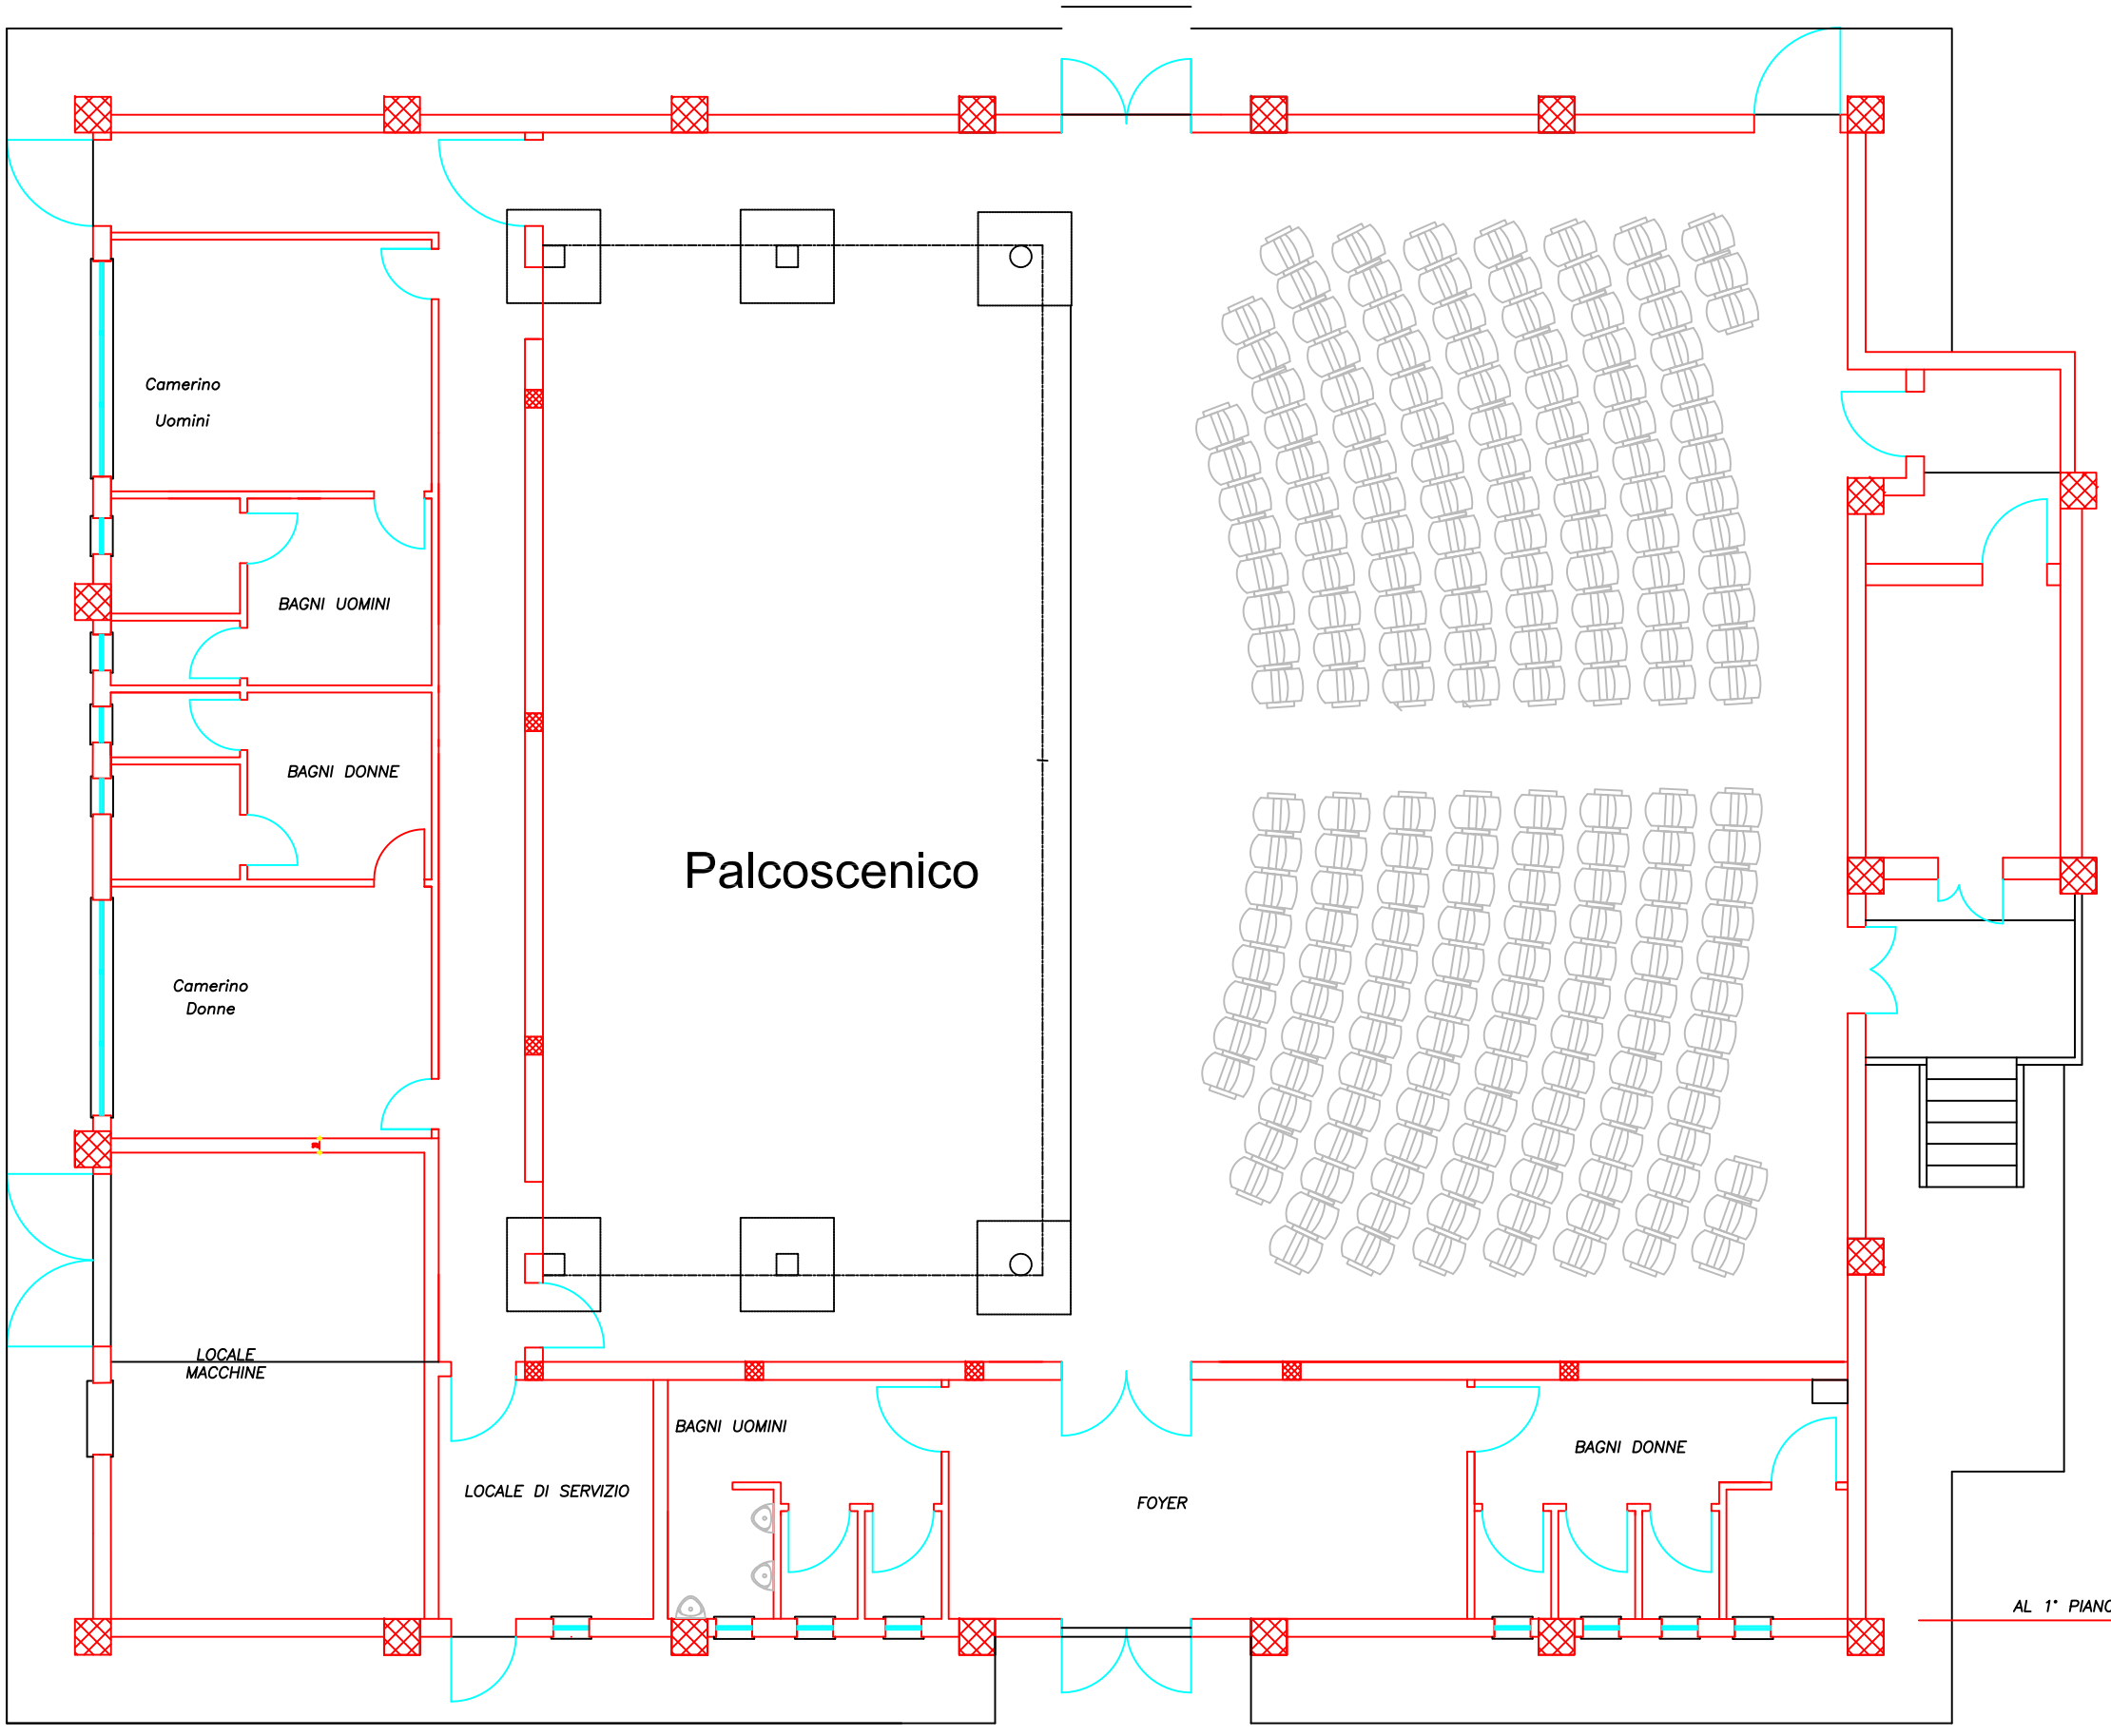
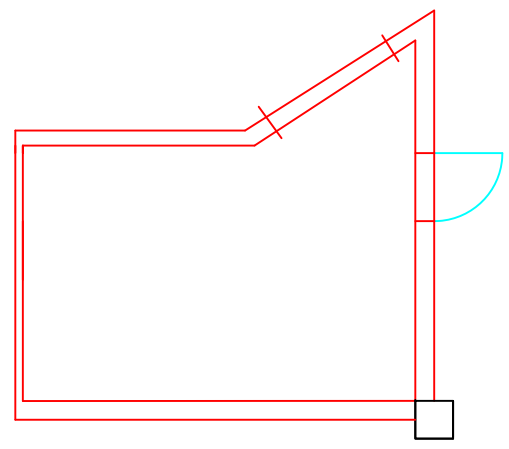
PRIMO PIANO - Particolare Sala Regia